
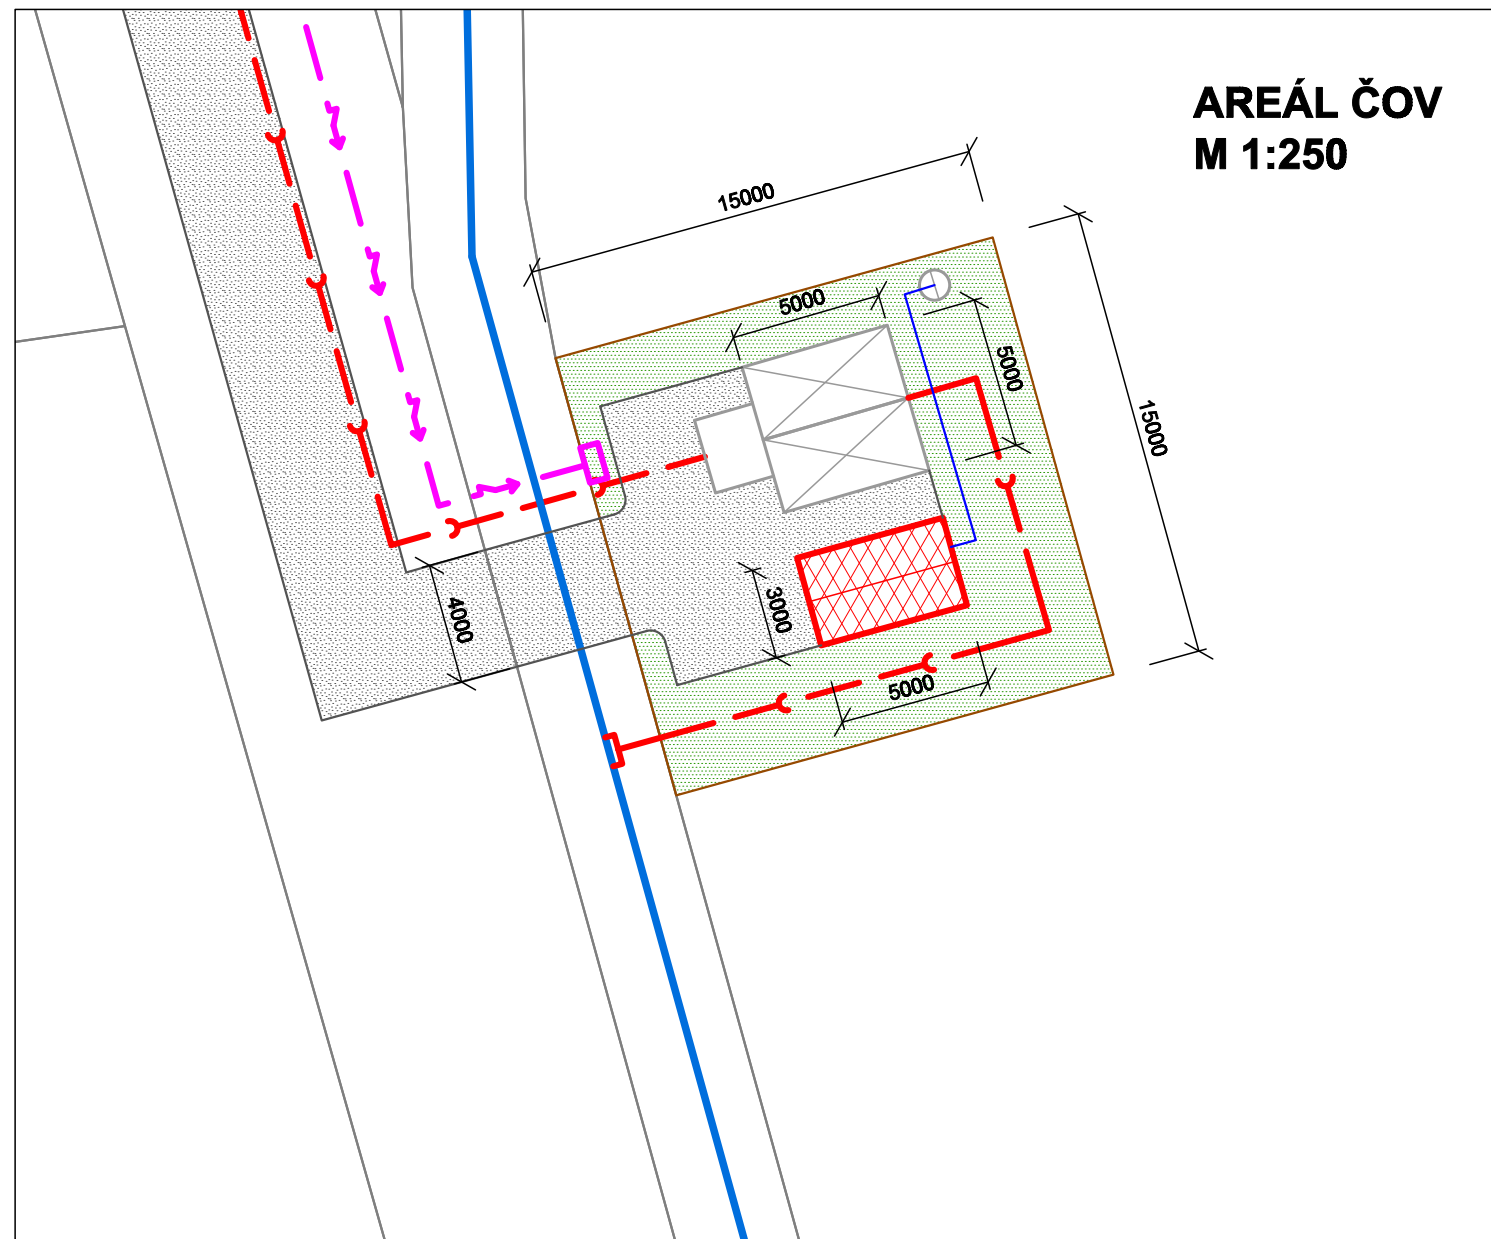
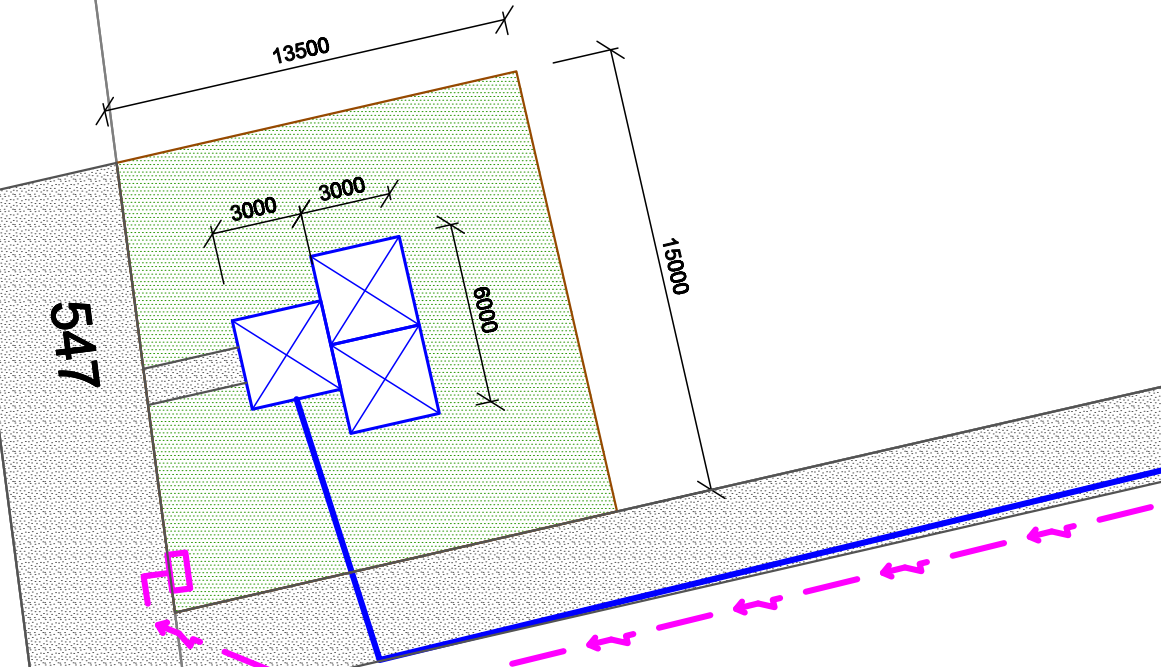
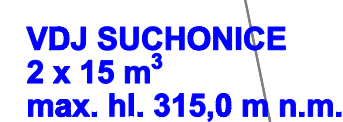
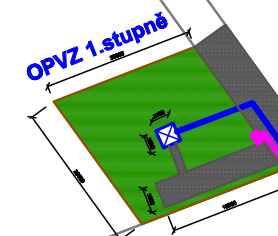
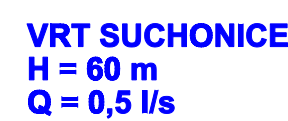


OPVZ 1.stupně

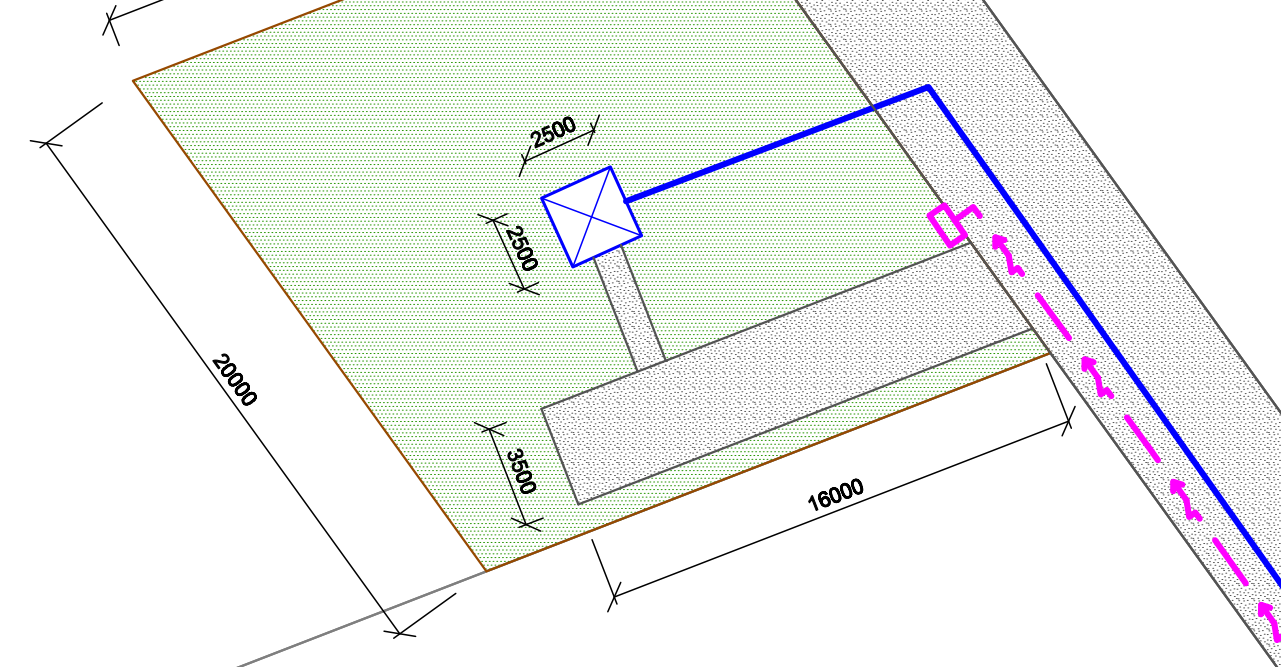


LEGENDA

NAVRHOVANÉ OBJEKTY:

- 
VODOVODNÍ ŘADY
GRAVITAČNÍ SPLAŠKOVÁ KANALIZACE
PODZEMNÍ PŘÍPOJKY NN

STÁVAJÍCÍ OBJEKTY:

- | | |
|---|-----------------------------------|
|  | DEŠŤOVÁ KANALIZACE |
|  | STL PLYNOVOD |
|  | PODZEMNÍ VEDENÍ NN |
| | NADZEMNÍ VEDENÍ NN |
| | NADZEMNÍ VEDENÍ VN |
| | SDĚLOVACÍ KABELY CETIN - PODZEMNÍ |
| | NADZEMNÍ SÍTĚ CIZÍ |

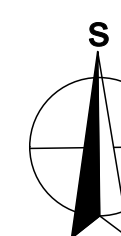

AQOL s.r.o., Tovární 1050/41, 779 00 Olomouc aqol@aqol.cz, www.aqol.cz				 AQOL projekce • inženýring • realizace vodohospodářských staveb	
VYPRACOVAL	ING. PEŠOUTOVA	ODP. PROJEKTANT	ING. PEŠOUTOVA	ČÍSLO ZAKÁZKY	2023206
OBJEDMATEL	Obec Suchbátka, Suchbátka č.p.23, 783 57 Suchbátka			DATAUM	11/2023
ZAKÁZKA	STUDIE PROVEDITELNOSTI ZŘÍZENÍ VODOVODU A KANALIZACE OBCI SUCHBÁTKA			STUPEŇ	STUDIE
				FORMÁT	15 x 4
	PODROBNÁ SITUACE I. VRT • ČOV			MĚŘITKO	1:1000
				ČÍSLO PŘÍLOHY	ČÍSLO KOPIE
				B.3	