


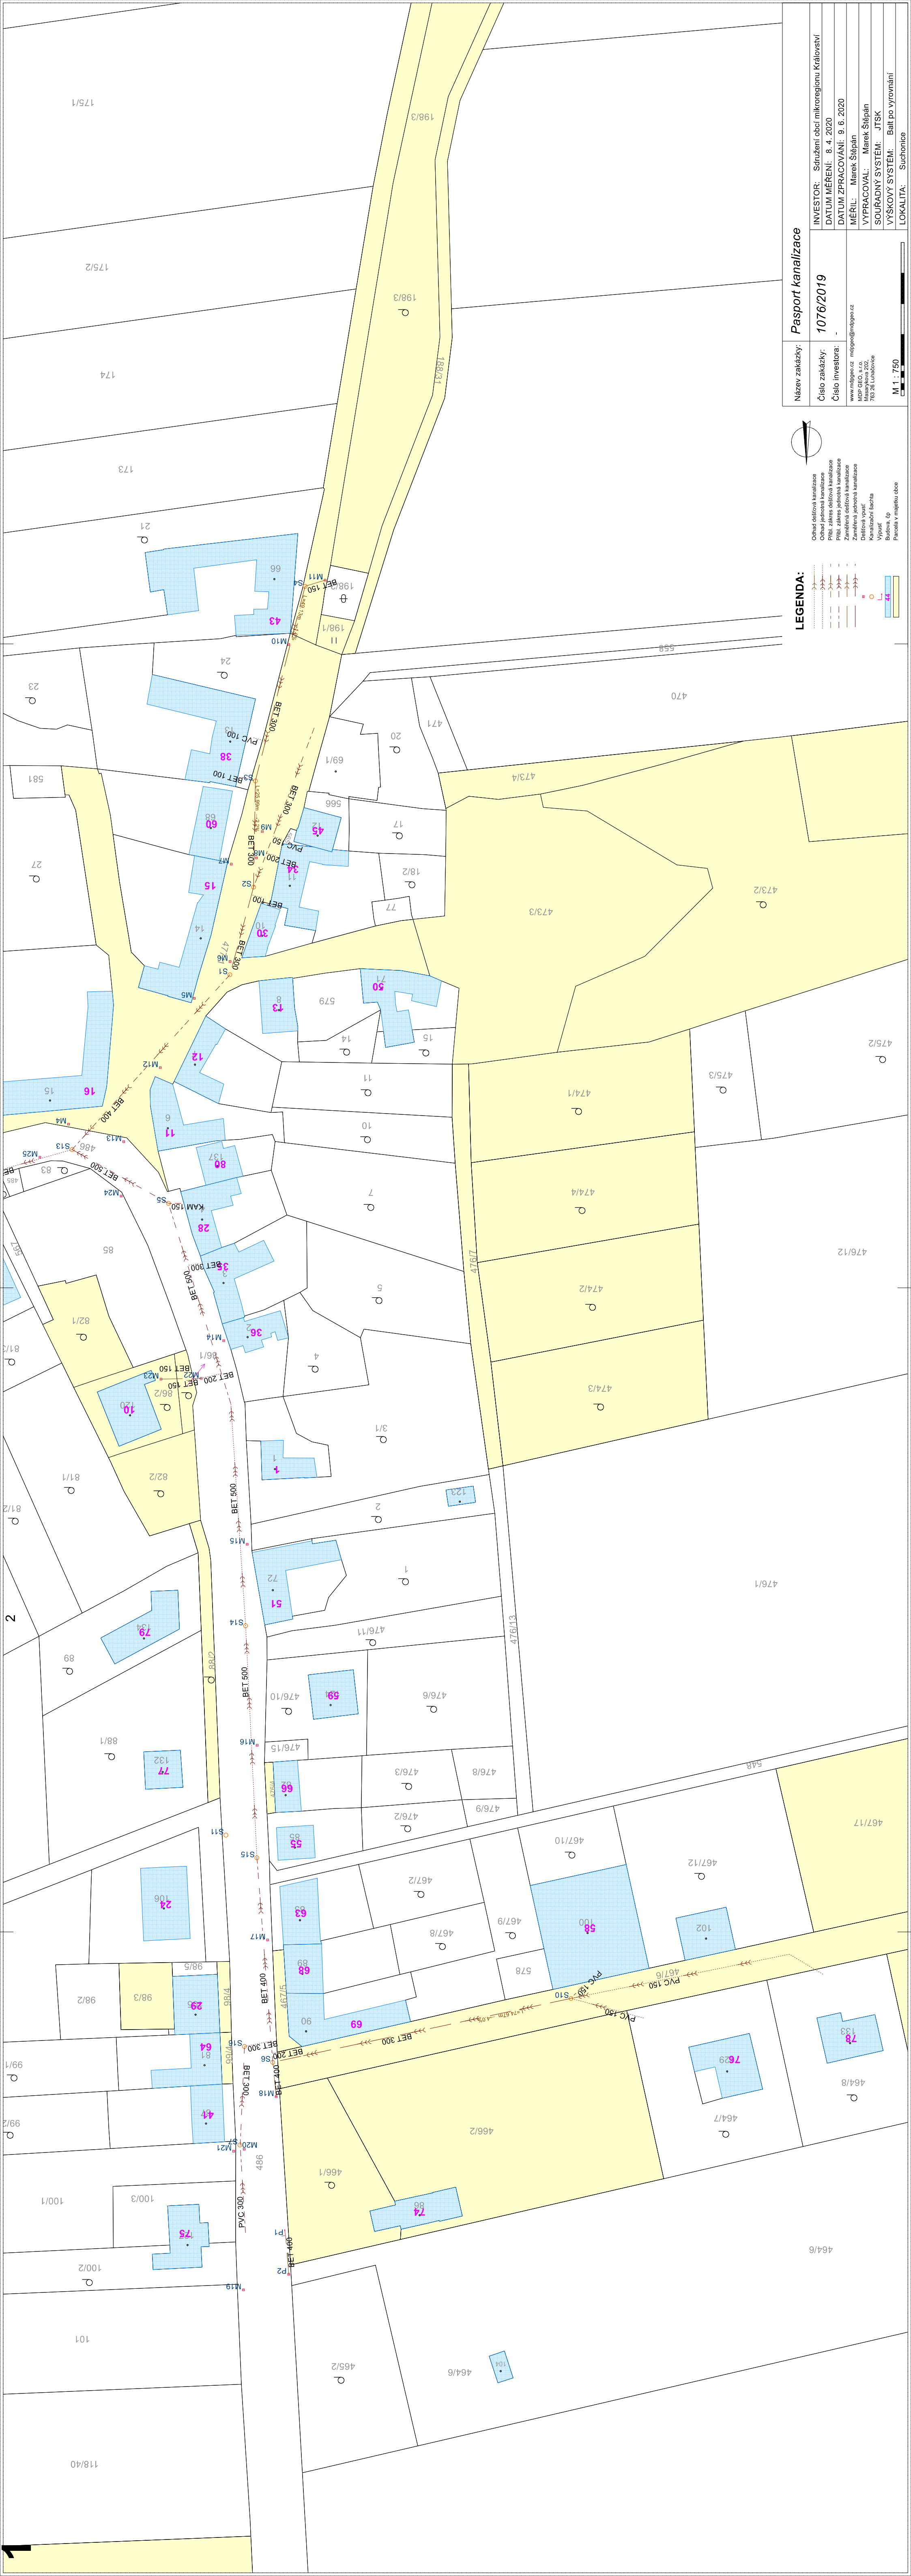

LEGENDA:

Odhad dešťová kanalizace
Odhad jednotná kanalizace
Příp. I, zakres dešťová kanalizace
Příp. II, zakres jednotná kanalizace
Zaměřená dešťová kanalizace
Zaměřená jednotná kanalizace
Dešťová vpusť
Kanalizační šachta
Výpusť
Budova, čp
Parcela v majetku obce

Pasport kanalizace

INVESTOR:	Sružení obcí mikroregionu Království
DATUM MĚŘENÍ:	8. 4. 2020
DATUM ZPRACOVÁNÍ:	9. 6. 2020
MĚŘIL:	Marek Štěpán
VYPRACOVAL:	Marek Štěpán
SOUŘADNÝ SYSTÉM:	JTSK
VÝŠKOVÝ SYSTÉM:	Baň po vyrovnání
LOKALITA:	Sudhonice

www.mpraco.cz

idmgr@idmgr.cz

1076/2019

číslo zakázky:


číslo investora:

1076/2019

1076/2019

1076/2019

1076/2019

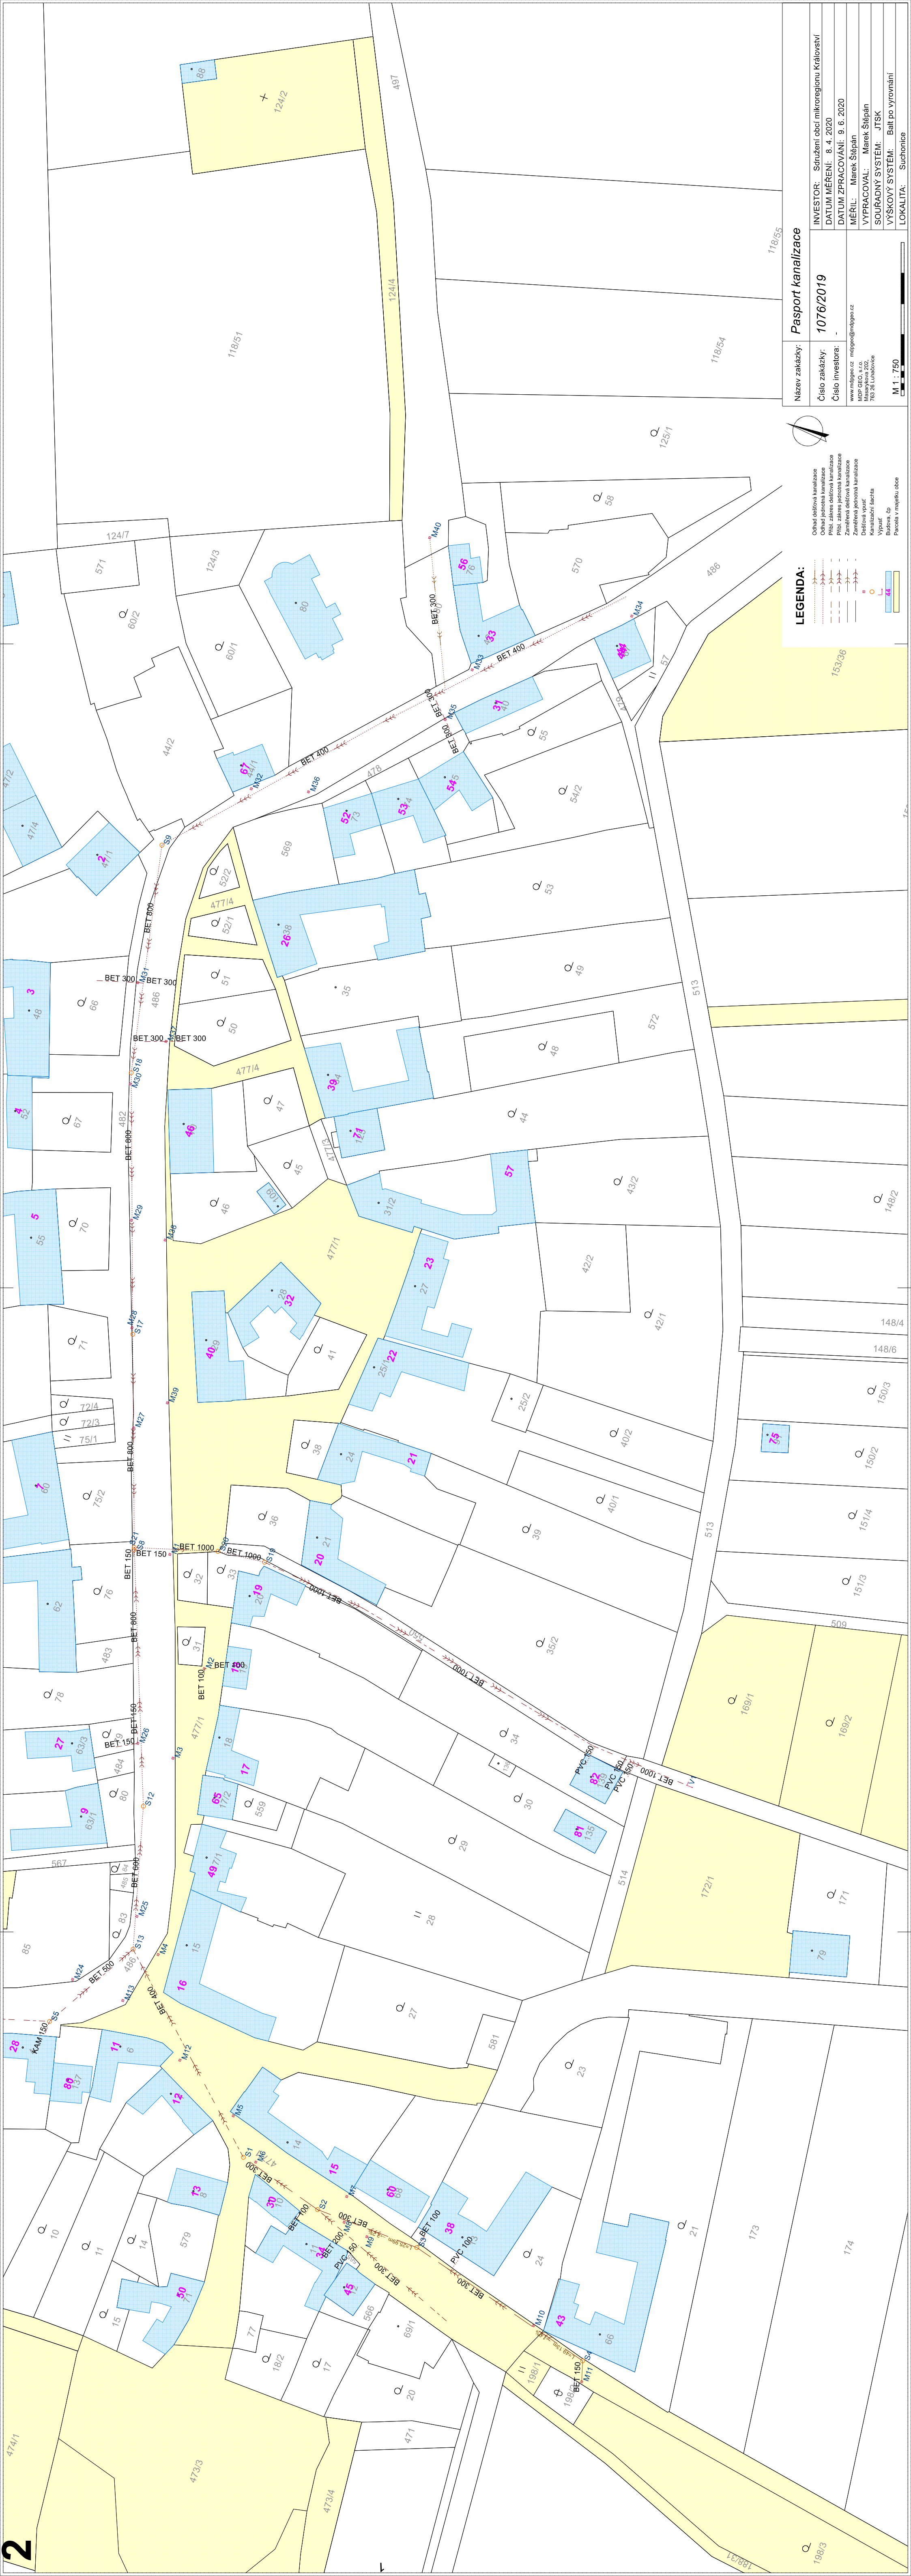

LEGENDA:

- Odtahová kanalizace
 Odtah jednodílná kanalizace
 Pítko, zákras odvětví kanalizace
 Pítko, zákras jednodílná kanalizace
 Změňování odvětví kanalizace
 Změňování jednodílná kanalizace
 Odvětví vpusť
 Kanalizační šachta
 Vpusť
 Budova, čp
 Parcela v majetku obce

Název zakázky: Pasport kanalizace	
Číslo zakázky: 1078/2019	INVESTOR: Sdružení obcí mikroregionu Křálovství
Číslo investora: -	DATUM MĚŘENÍ: 8. 4. 2020
www.mtdigao.cz mdigao@mdigao.cz MDP GEO s.r.o. Ing. Miroslav Dvořák 755 36 1466/0406	DATUM ZPRACOVÁNÍ: 9. 6. 2020
	MĚŘIL: Marek Štěpán
	VYPRACOVAL: Marek Štěpán
	SOURADNÝ SYSTÉM: JTSK
	VÝŠKOVÝ SYSTÉM: Bati po vyrovnání
M 1 : 750	LOKALITA: Suchbátice